


This document must not be copied without our written permission and the contents thereof must not be imparted to a third party nor be used for any unauthorized purpose. Contravention will be prosecuted.

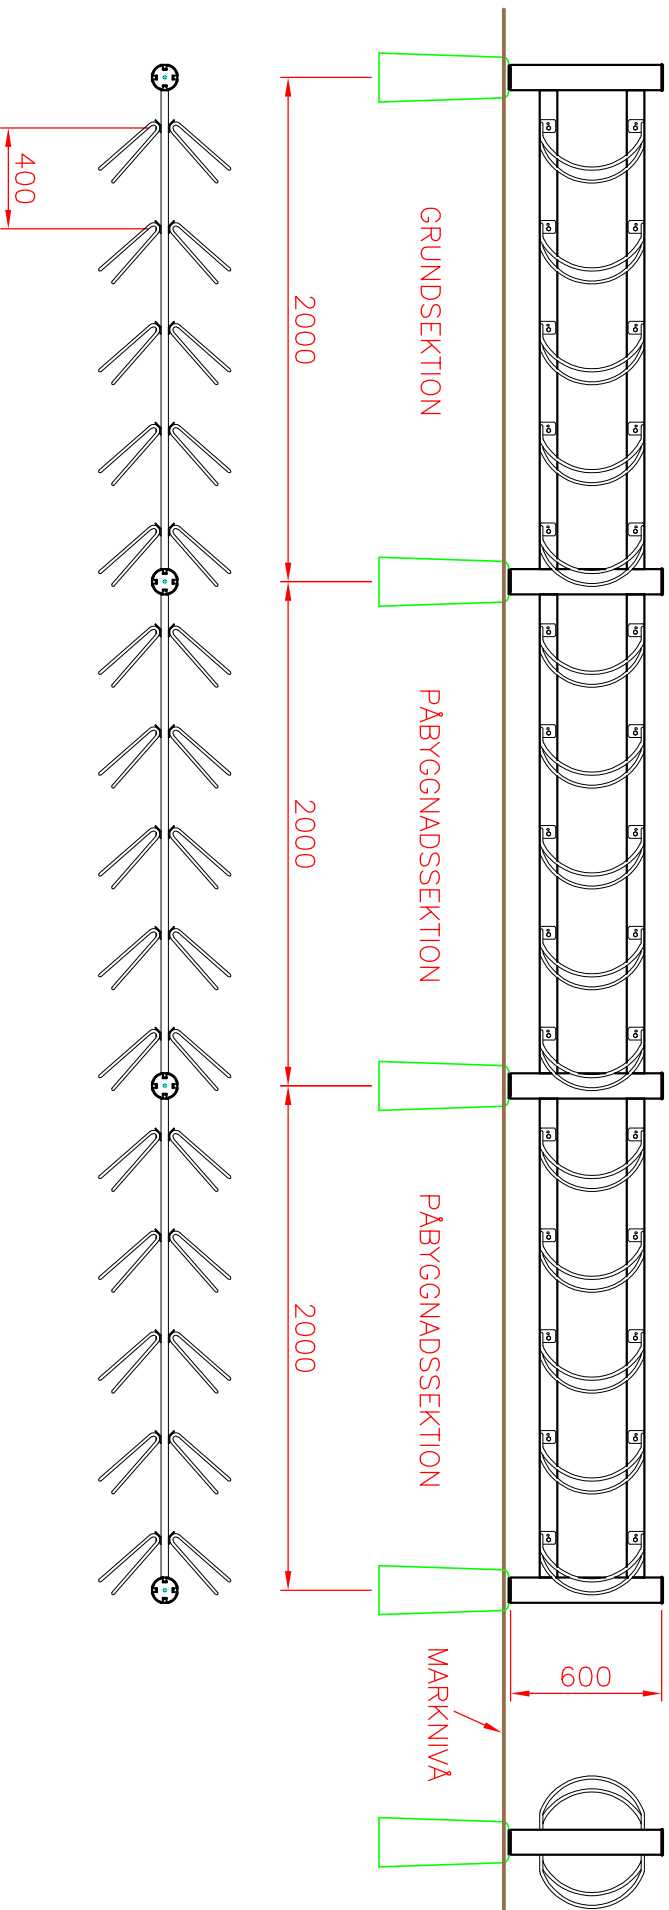

Nr.	Ant.	Ändring och/eller medd.-nr	Datum	Inf.	Godk.	
<table border="1"> <tr> <td>Det.nr</td> <td>Ant.</td> <td>Benämning</td> <td>Material</td> <td>Mod.nr.ämne dimension</td> <td>Anm.</td> </tr> <tr> <td>Konstr.</td> <td>Ritad</td> <td>Kop.</td> <td>Kontr.</td> <td>Stand.</td> <td>Format</td> </tr> <tr> <td>-</td> <td>AL</td> <td>-</td> <td>-</td> <td>-</td> <td>A4</td> </tr> <tr> <td colspan="6">BIKE cykelställ med lock</td> </tr> <tr> <td colspan="6">dubbell monterad, vinklad hjulhållare</td> </tr> <tr> <td colspan="6">400 c/c</td> </tr> <tr> <td colspan="6">Skala 1:30</td> </tr> <tr> <td colspan="6">Generell tolerans</td> </tr> <tr> <td colspan="5">Objektnummer</td> <td>Datum</td> </tr> <tr> <td colspan="5">Ritingsnummer</td> <td>150119</td> </tr> <tr> <td colspan="5">BIKE 20 DV</td> <td>Rev.</td> </tr> </table>						Det.nr	Ant.	Benämning	Material	Mod.nr.ämne dimension	Anm.	Konstr.	Ritad	Kop.	Kontr.	Stand.	Format	-	AL	-	-	-	A4	BIKE cykelställ med lock						dubbell monterad, vinklad hjulhållare						400 c/c						Skala 1:30						Generell tolerans						Objektnummer					Datum	Ritingsnummer					150119	BIKE 20 DV					Rev.
Det.nr	Ant.	Benämning	Material	Mod.nr.ämne dimension	Anm.	
Konstr.	Ritad	Kop.	Kontr.	Stand.	Format	
-	AL	-	-	-	A4	
BIKE cykelställ med lock	
dubbell monterad, vinklad hjulhållare	
400 c/c	
Skala 1:30	
Generell tolerans	
Objektnummer					Datum	
Ritingsnummer					150119	
BIKE 20 DV					Rev.	
<p>WELAND ALUMINIUM</p> <p>BILJONSTORPSVÄGEN 2 542 39 ALINGSÅS TN 448 0772-445 00</p>	